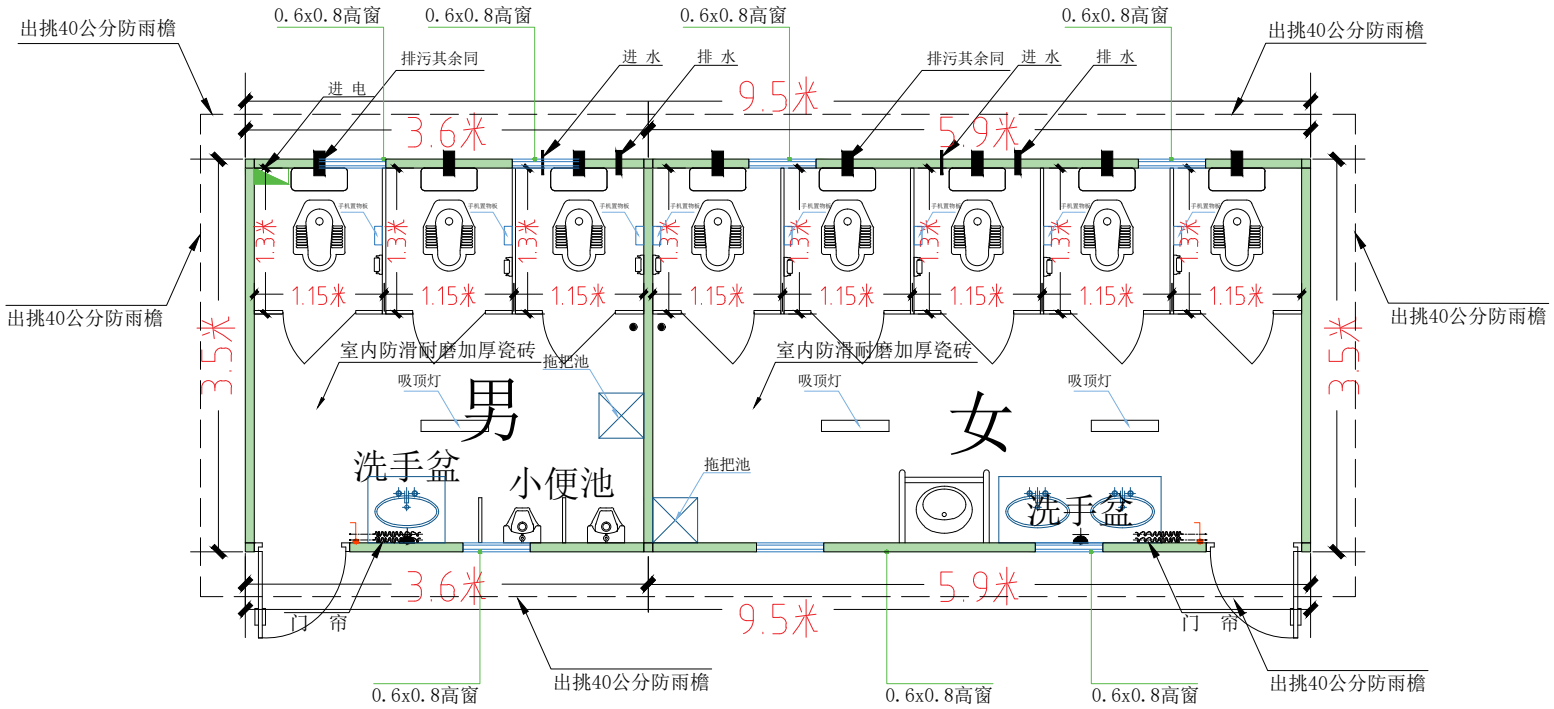

厕所平面图

卫生间带置物架和加固加牢的把手。