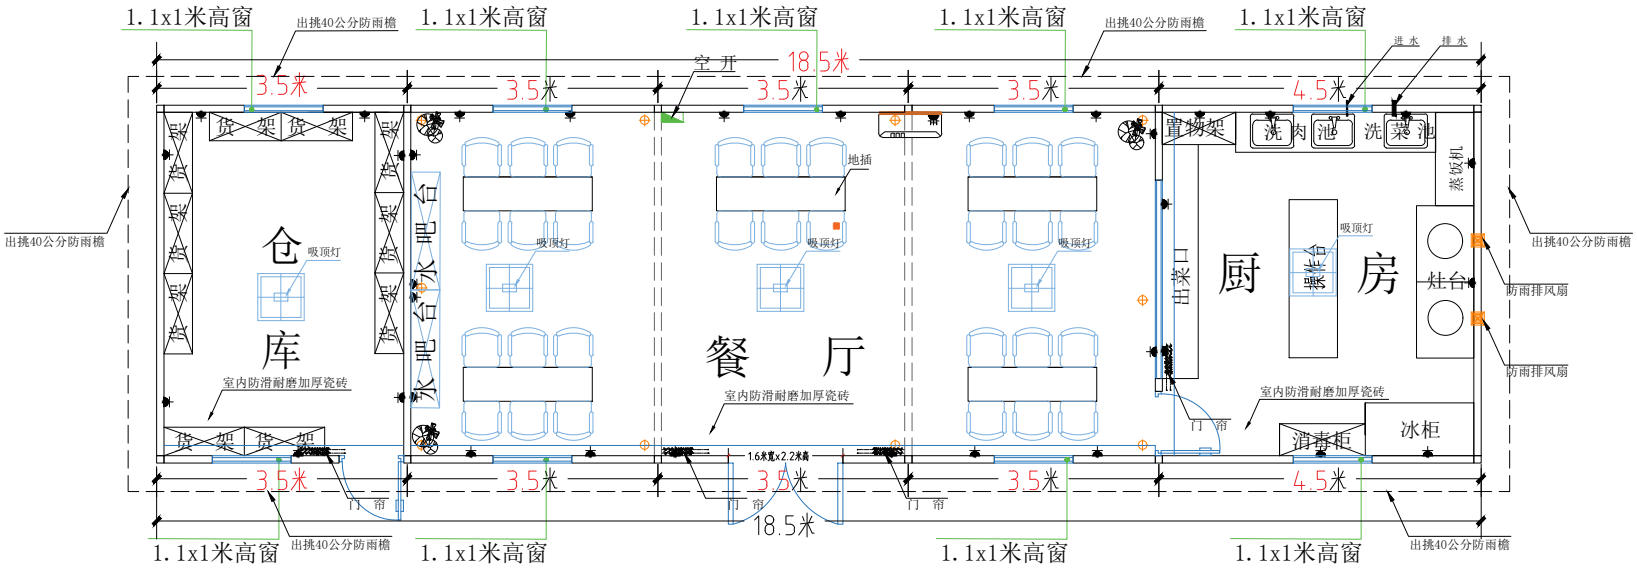
1.1x1米高窗
出挑40公分防雨檐
空 开
18.5米
3.5米
4.5米
进 水
排 水
仓
库
吸顶灯
货 架
水吧台
地插
餐 厅
室内防滑耐磨加厚瓷砖
1.6米宽x2.2米高
门 帘
置物架
洗 肉 池
洗 菜 池
蒸饭机
厨 房
操作台
出菜口
灶台
防雨排风扇
消毒柜
冰柜

平面布局图